
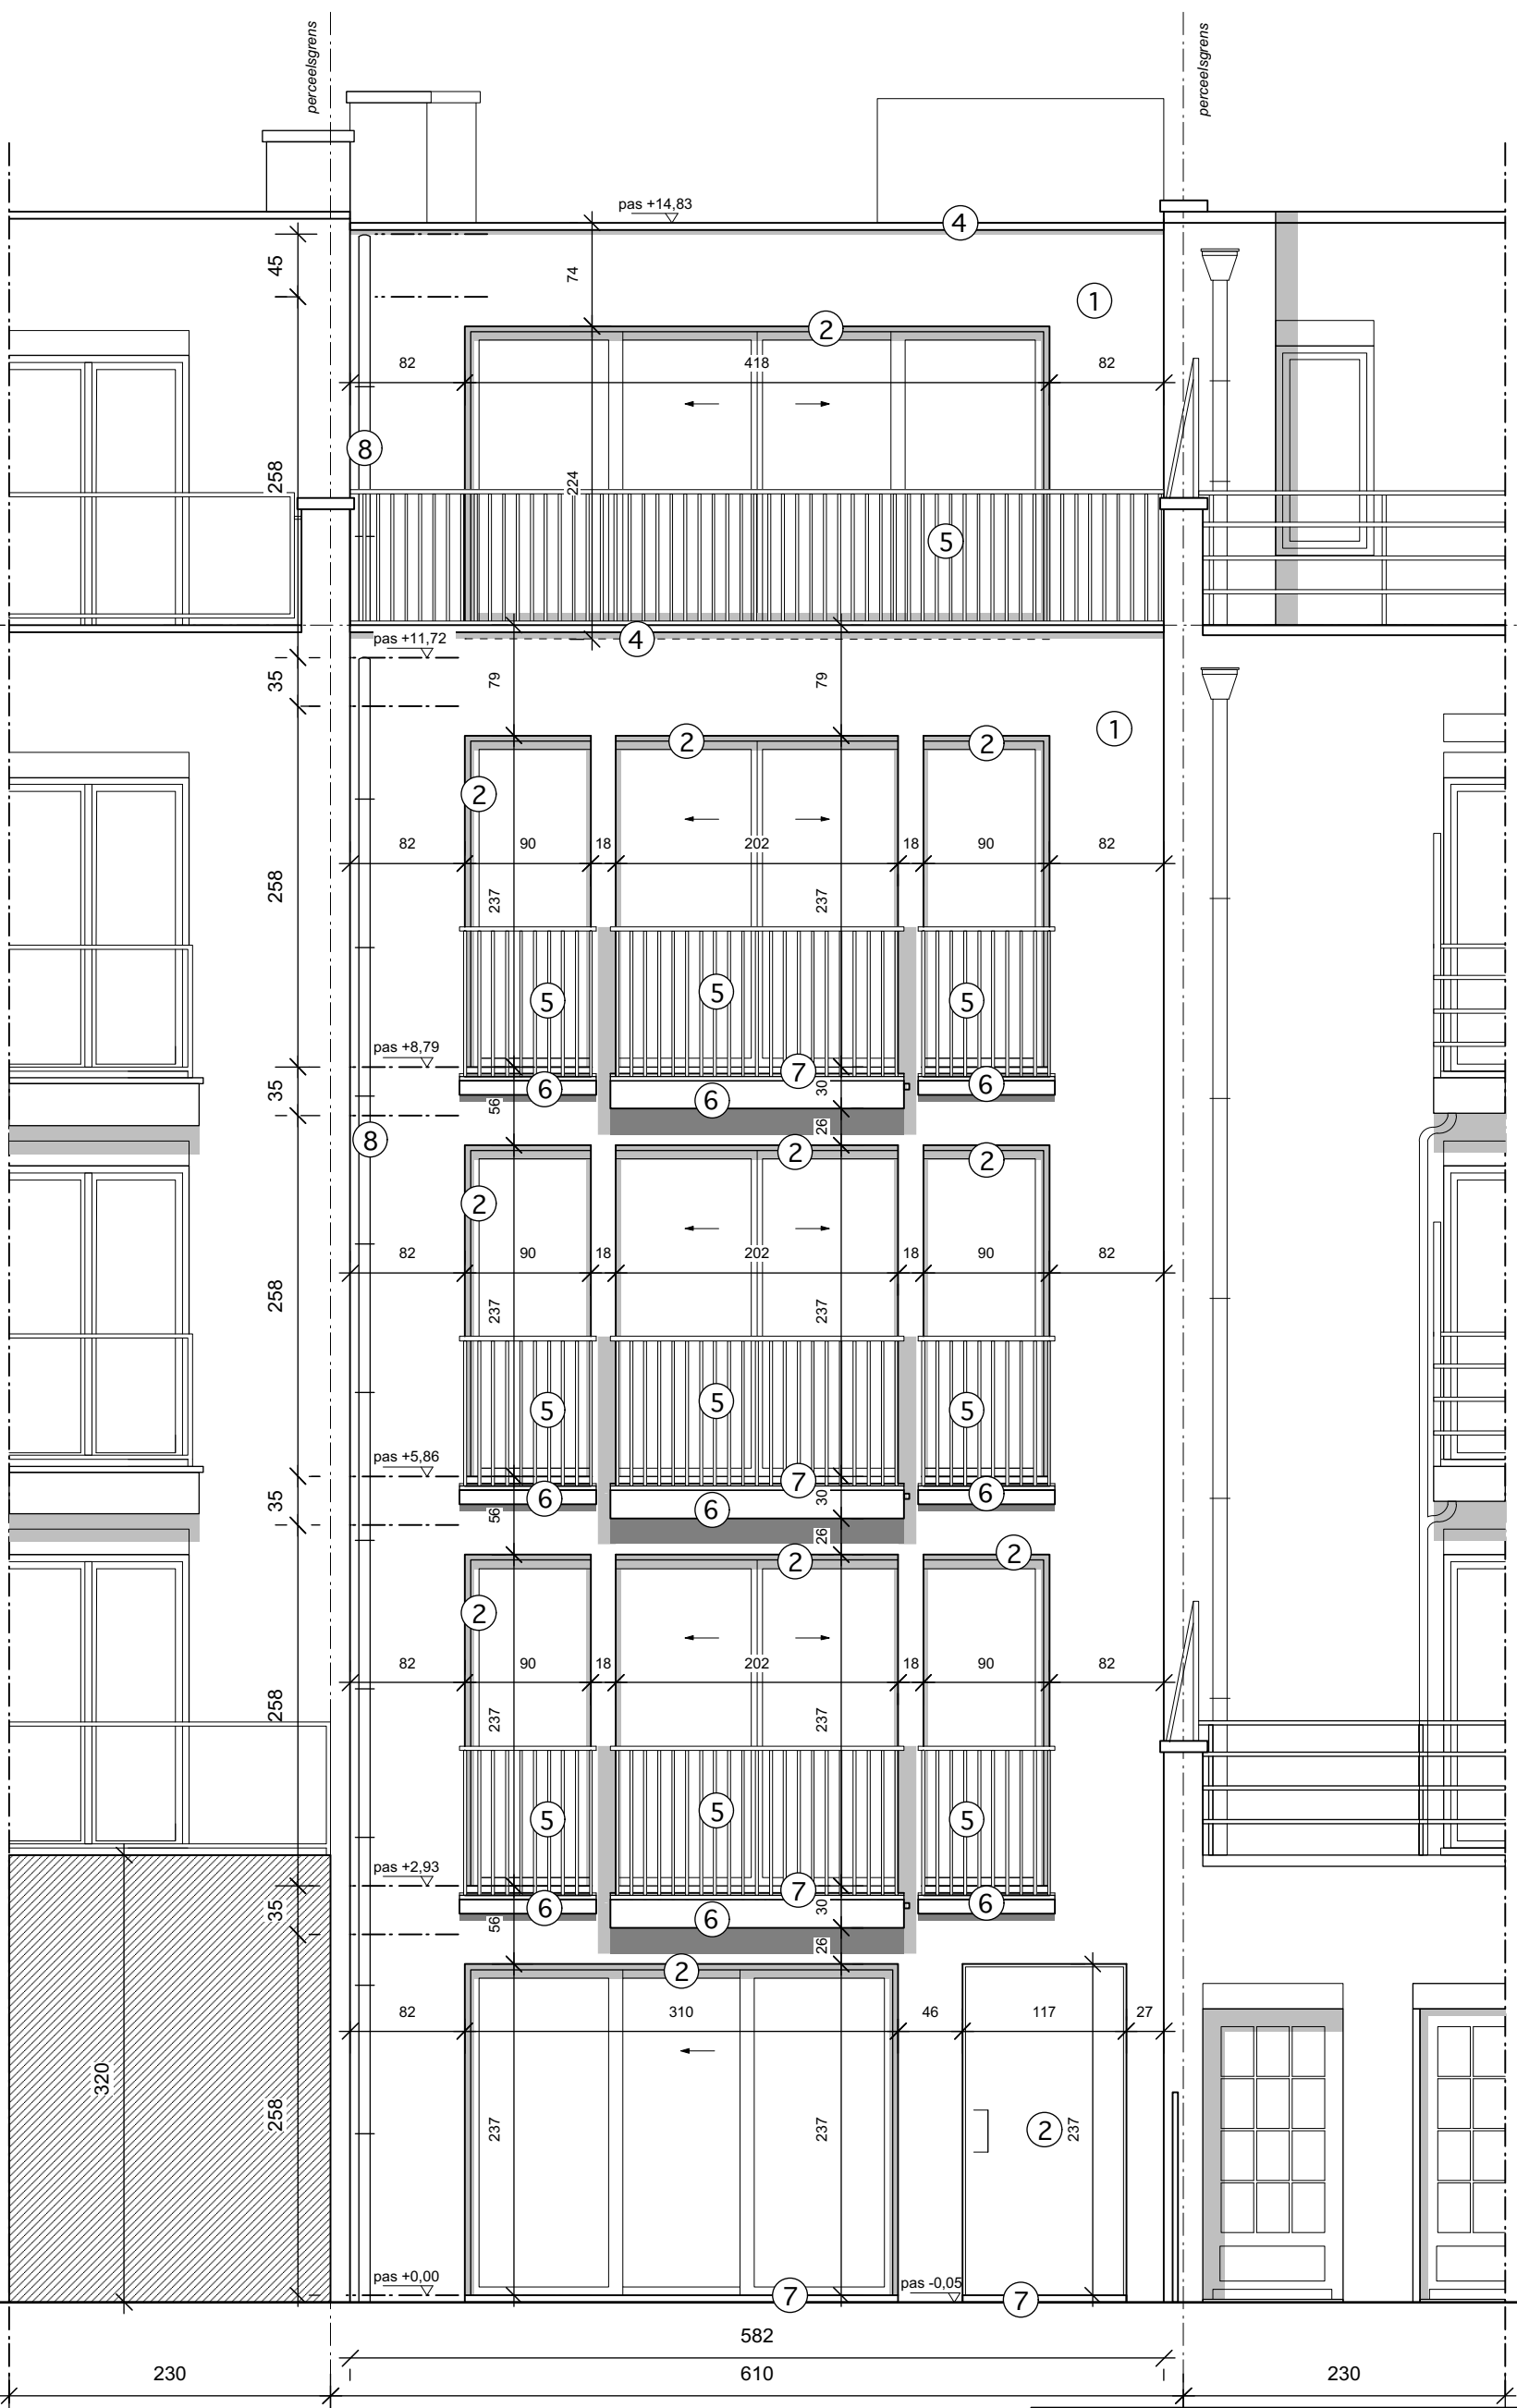


296

288

1200

1200

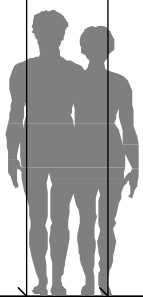

ACHTERGEVEL Nieuwe toestand

NIEUWBOUWPROJECT 5 APPARTEMENTEN

OPDRACHTGEVER/
WERFADRES

VILLA NOVA PROJECTONTWIKKELING
Dhr. Rudy Meeus
Bredabaan 499, 2930 Brasschaat
4e Afdeling, Sectie D, nr. 159 M4

ARCHITECT

ARCHITEKTENBURO LAROSE & PLANCKE NV.
DONKSESTEENWEG 254 - 1006, B-2930 BRASSCHAAT

datum: 20/08/18
schaal: 1/50
dossier 17 723

Nieuwe toestand: Achtergevel

11/13