


# 1e VERDIEPING Nieuwe toestand

TERRAS linker buur

TERRAS rechter buur

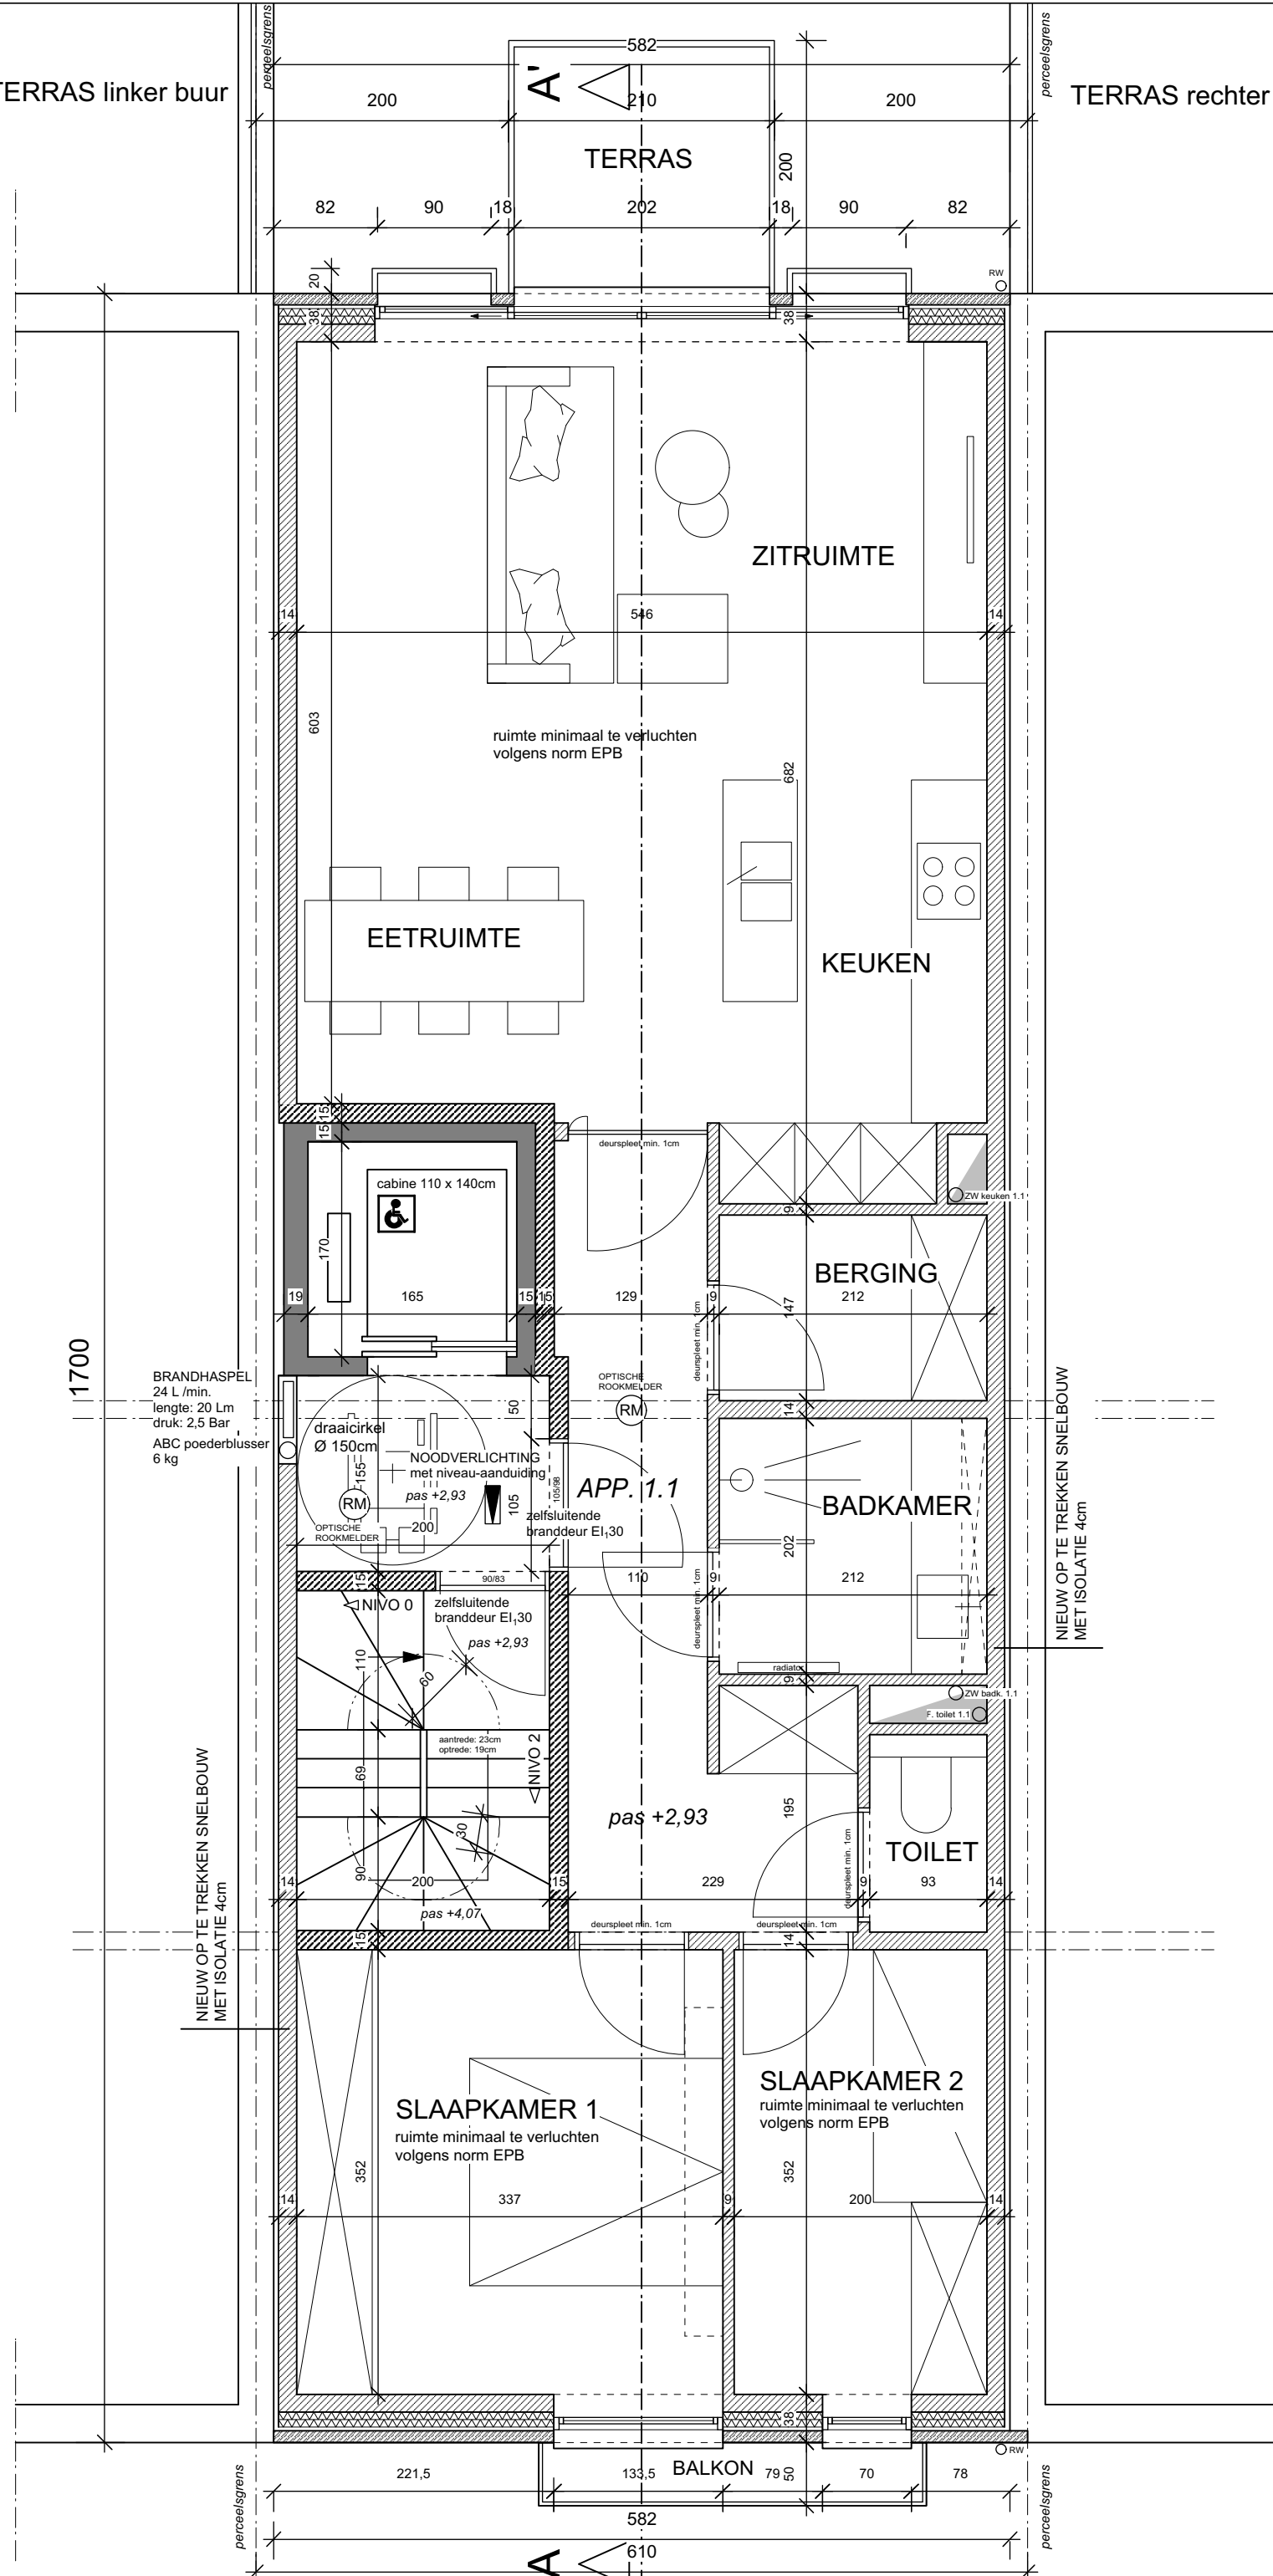

BRANDHASPEL  
24 L /min.  
lengte: 20 Lm  
druk: 2,5 Bar  
ABC poederblusser  
6 kg

NIEUW OP TE TREKKEN SNELBOUW  
MET ISOLATIE 4cm

NIEUW OP TE TREKKEN SNELBOUW  
MET ISOLATIE 4cm

## NIEUWBOUWPROJECT 5 APPARTEMENTEN

OPDRACHTGEVER/ WERF-ADRES	VILLA NOVA PROJECTONTWIKKELING Dhr. Rudy Meeus Bredabaan 499, 2930 Brasschaat 4e Afdeling, Sectie D, nr. 159 M4
ARCHITECT	ARCHITECTENBURO LAROSE & PLANCKE NV. DONKSESTEENWEG 254 - 1006, B-2930 BRASSCHAAT
datum: 20/08/18 schaak: 1/50 dossier: 17 723	Nieuwe toestand: 1e Verdieping
	7/13