


GELIJKVLOERS

Nieuwe toestand

1700

BRANDHASPEL
24 L /min.
lengte: 20 Lm
druk: 2,5 Bar
ABC poederblusser
6 kg

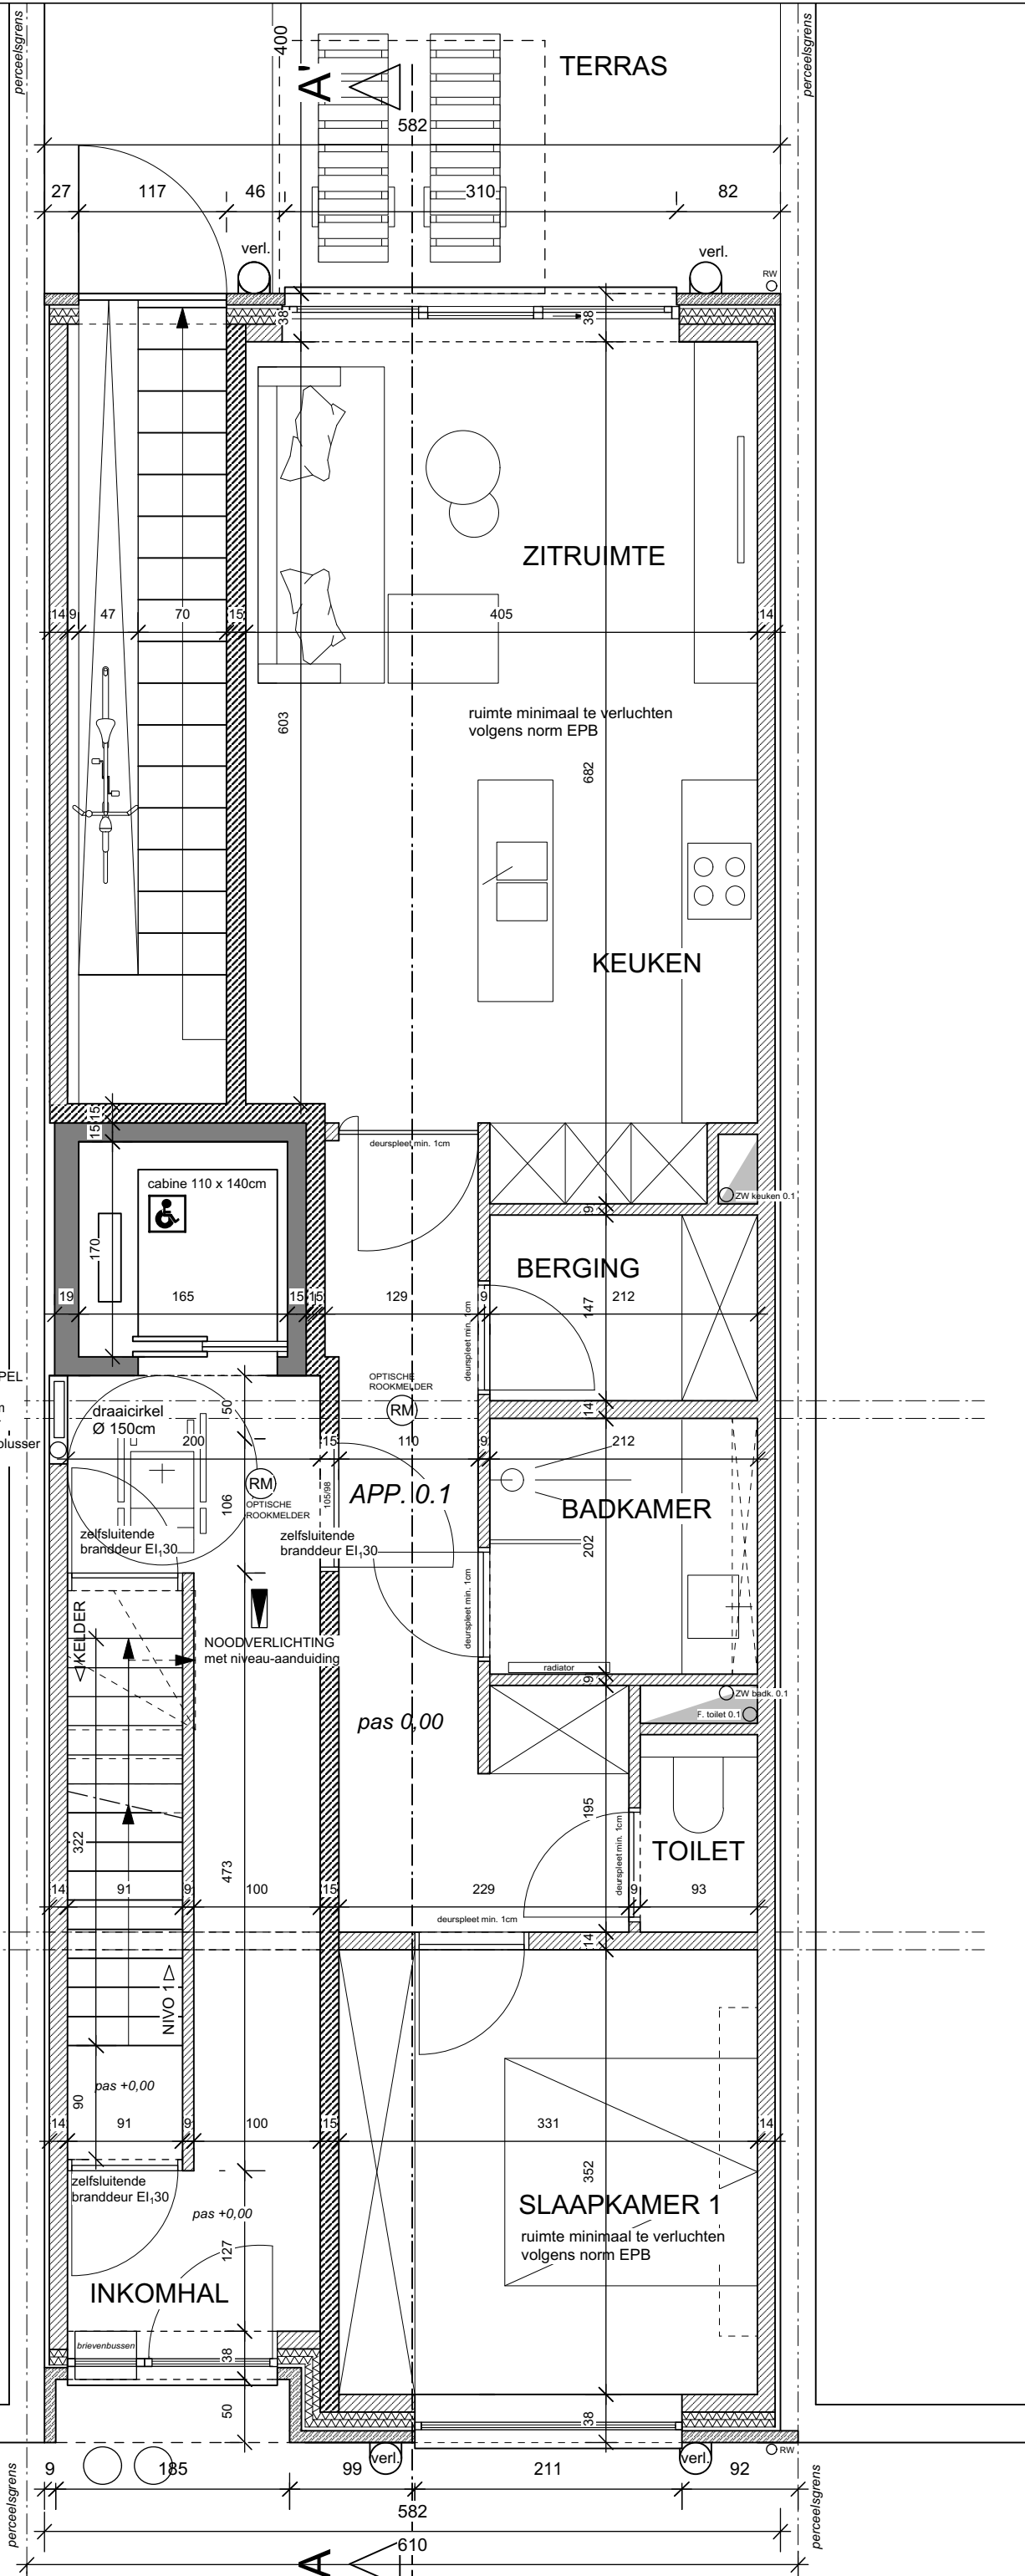

| | |
|--|--|
| NIEUWBOUWPROJECT 5 APPARTEMENTEN | |
| OPDRACHTGEVER/ WERFADRES | VILLA NOVA PROJECTONTWIKKELING Dhr. Rudy Meeus Bredabaan 499, 2930 Brasschaat 4e Afdeling, Sectie D, nr. 159 M4 |
| ARCHITECT | ARCHITECTENBURO LAROSE & PLANCHE NV. DONKSESTEENWEG 254 - 1006, B-2930 BRASSCHAAT |
| datum: 20/08/18 schaak: 1/50 dossier: 17 723 | Nieuwe toestand: Gelijkvloers |
| | 6/13 |