


2e VERDIEPING Nieuwe toestand

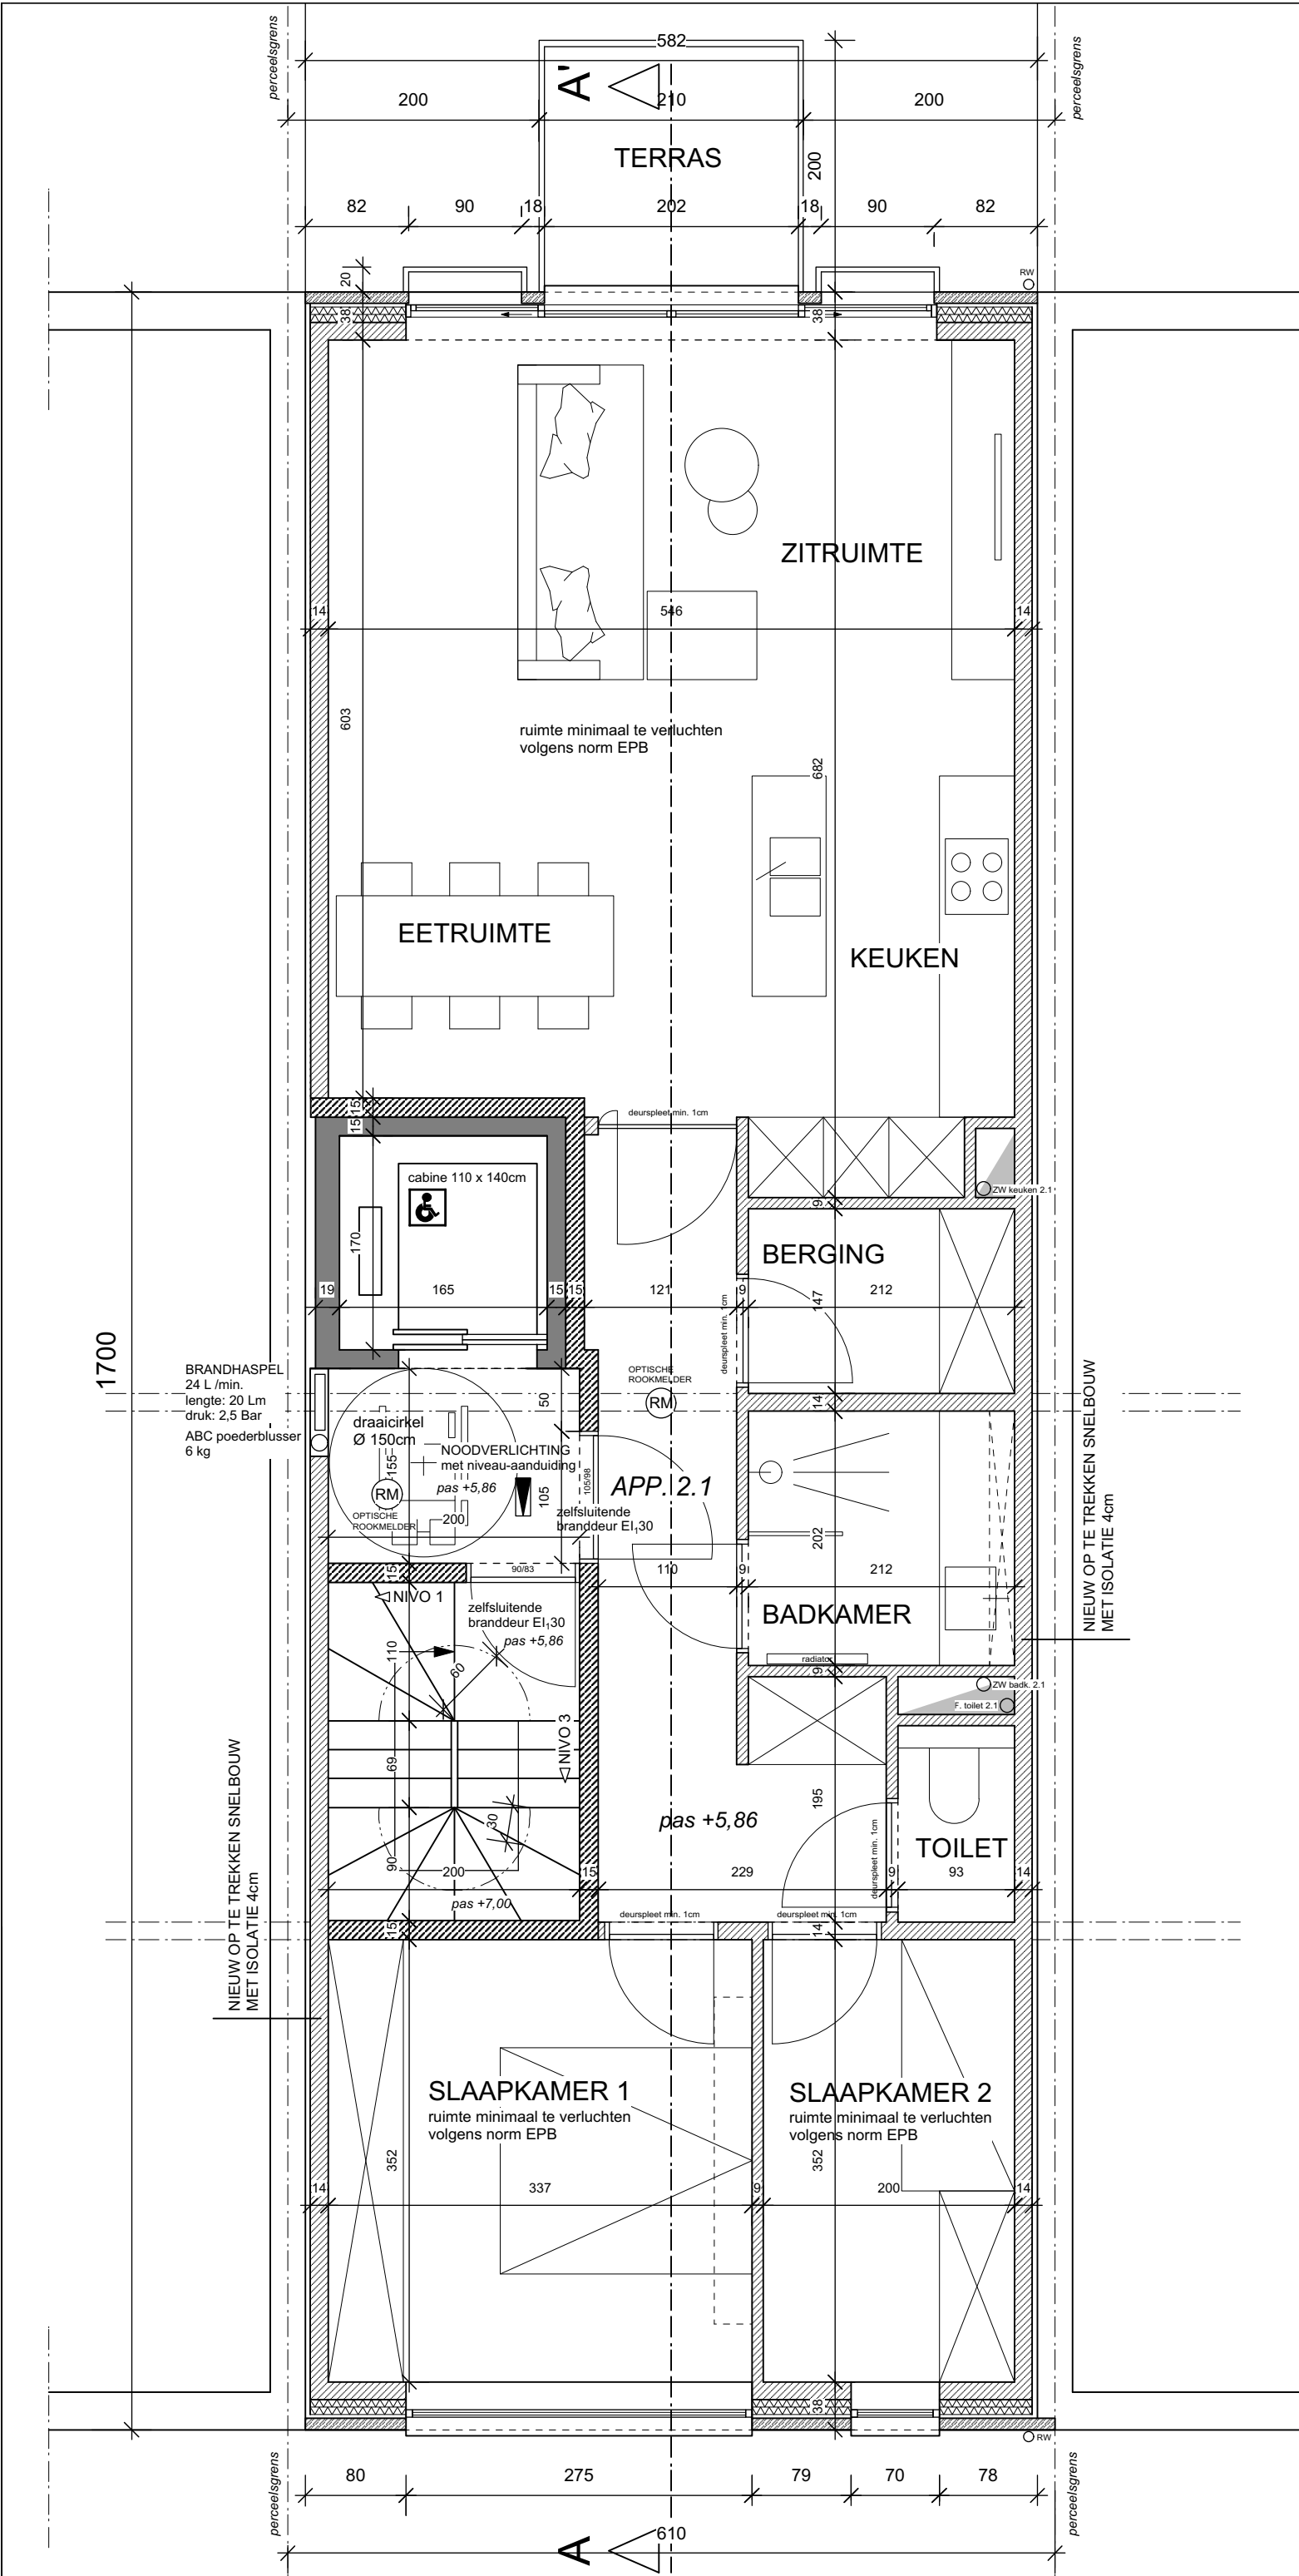

NIEUWBOUWPROJECT 5 APPARTEMENTEN	
OPDRACHTGEVER/ WERFADRES	VILLA NOVA PROJECTONTWIKKELING Dhr. Rudy Meeus Bredabaan 499, 2930 Brasschaat 4e Afdeling, Sectie D, nr. 159 M4
ARCHITECT	ARCHITECTENBURO LAROSE & PLANCKE NV. DONKSESTEENWEG 254 - 1006, B-2930 BRASSCHAAT
datum: 20/08/18 schaak: 1/50 dossier: 17 723	Nieuwe toestand: 2e verdieping 8/13