


# 4e VERDIEPING Nieuwe toestand

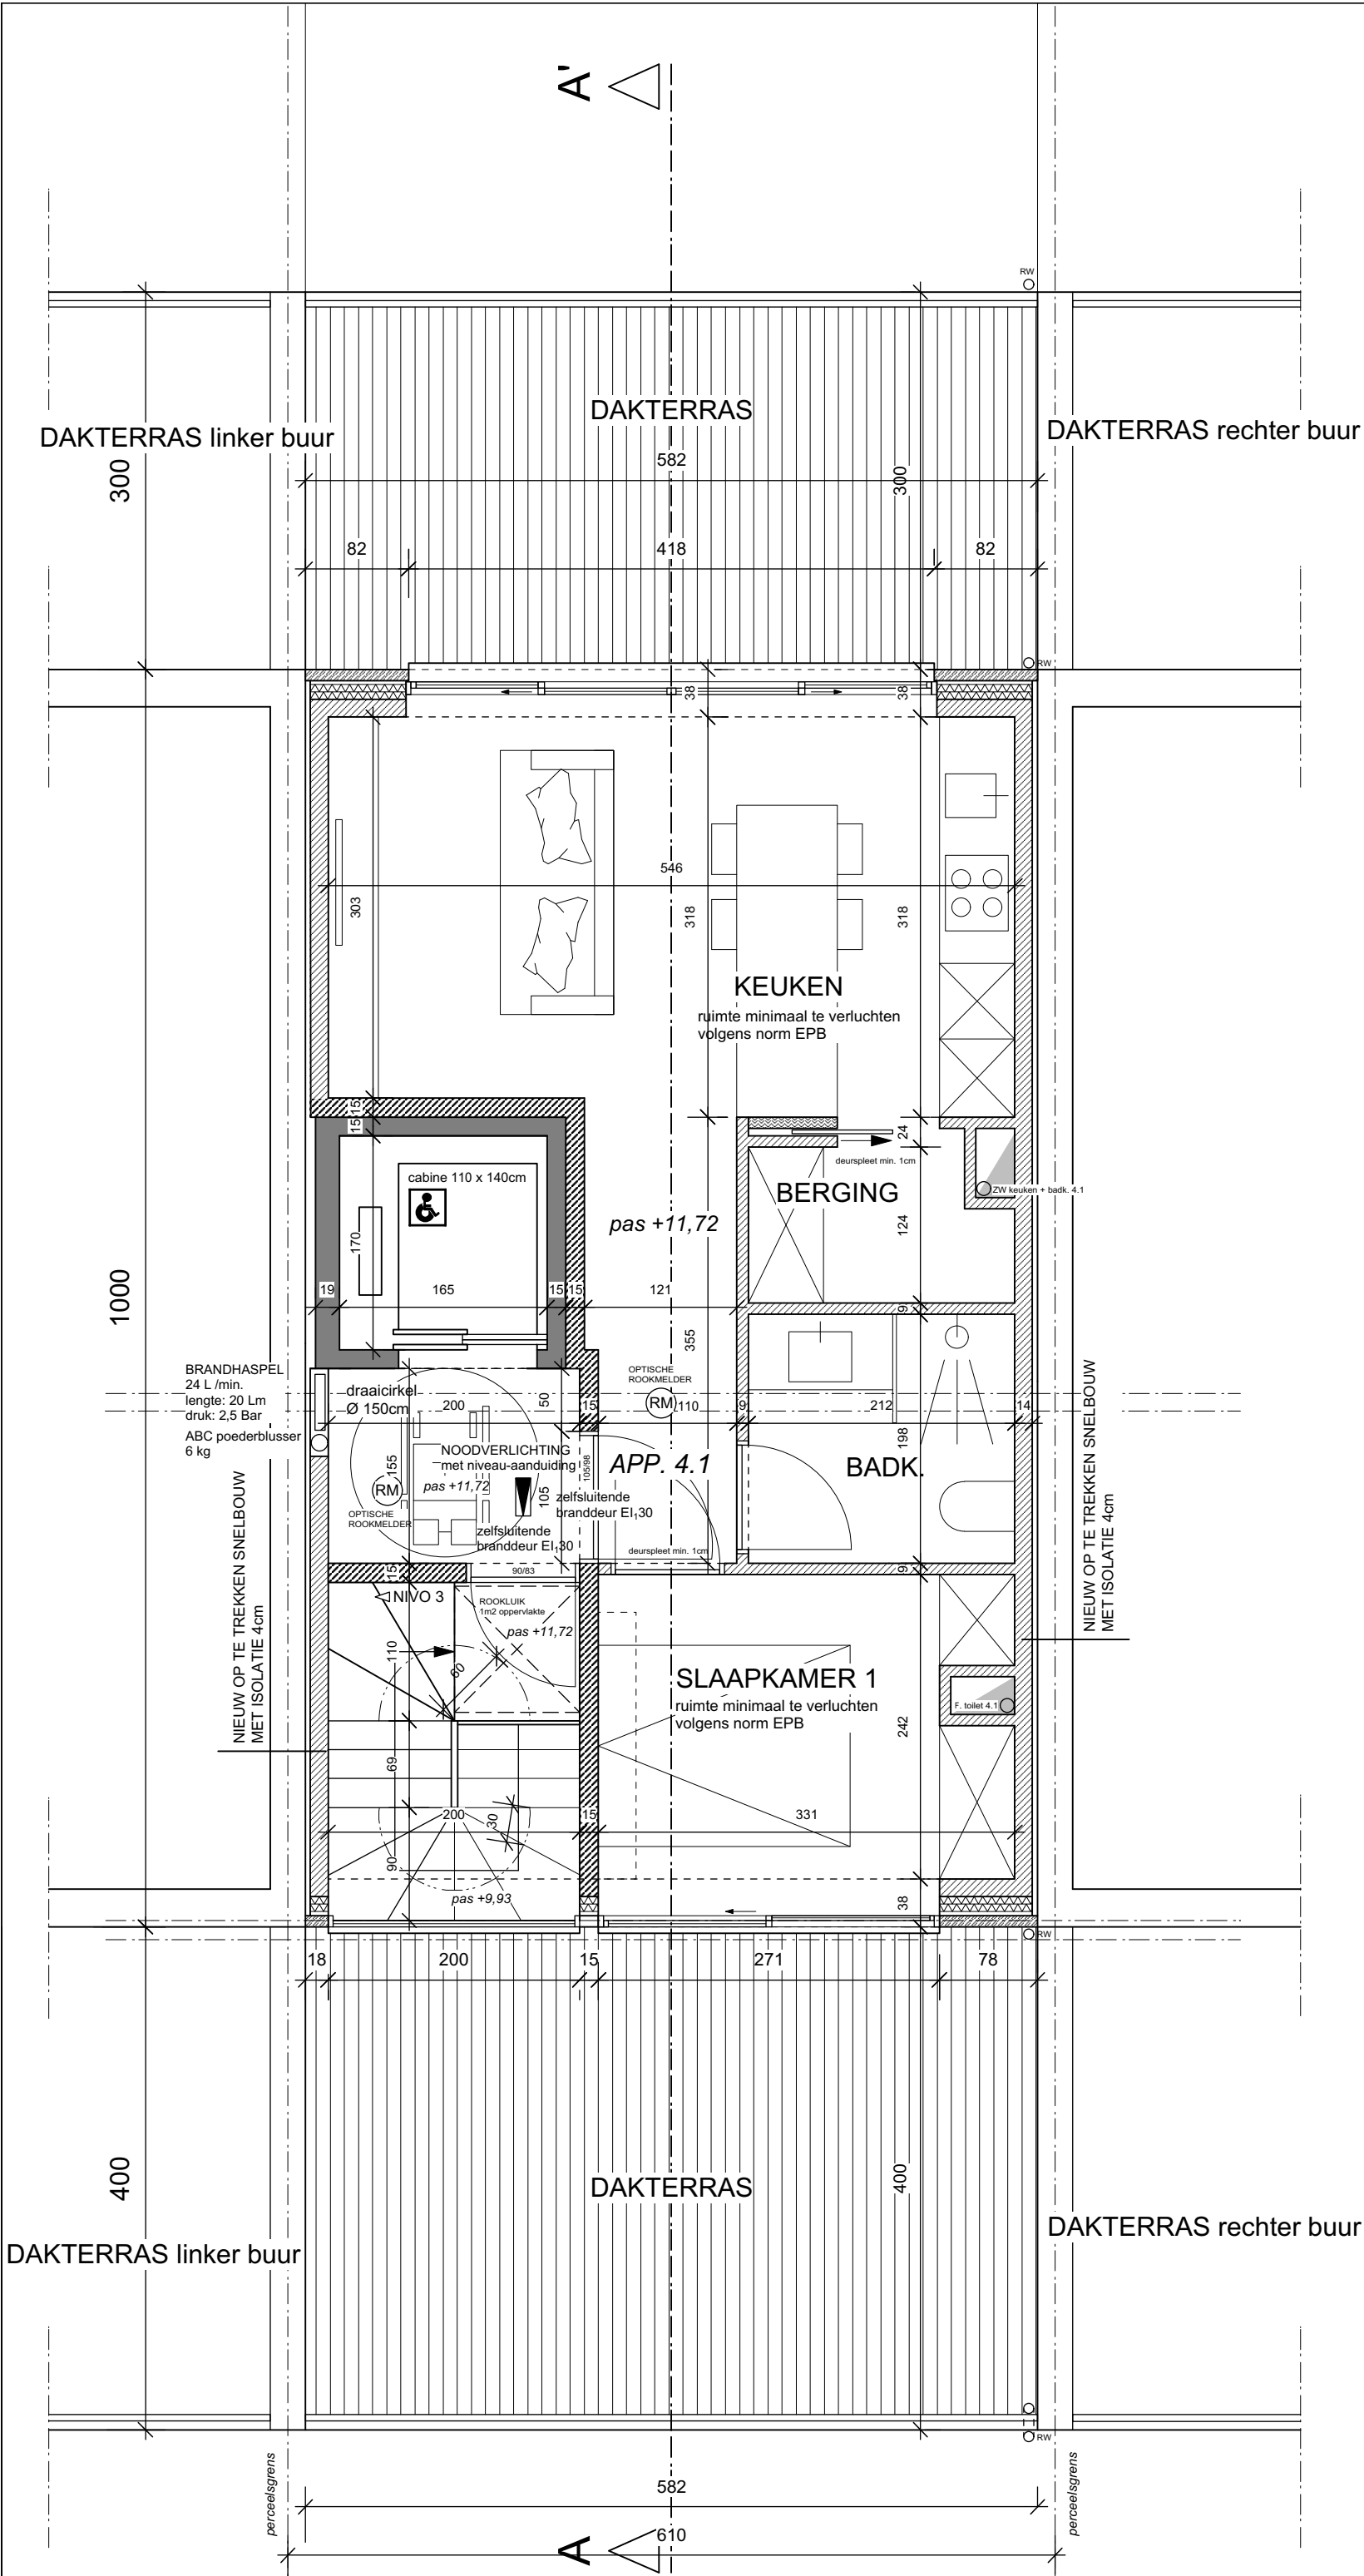

<b>NIEUWBOUWPROJECT 5 APPARTEMENTEN</b>	
<b>OPDRACHTGEVER/ WERFADRES</b>	VILLA NOVA PROJECTONTWIKKELING Dhr. Rudy Meeus Bredabaan 499, 2930 Brasschaat 4e Afdeling, Sectie D, nr. 159 M4
<b>ARCHITECT</b>	ARCHITECTENBURO LAROSE & PLANCKE NV. DONKSESTEENWEG 254 - 1006, B-2930 BRASSCHAAT
<b>datum: 20/08/18 schaak: 1/50 dossier 17 723</b>	<b>Nieuwe toestand: 4e Verdieping</b> <b>10/13</b>