


296  
288

1200  
1200

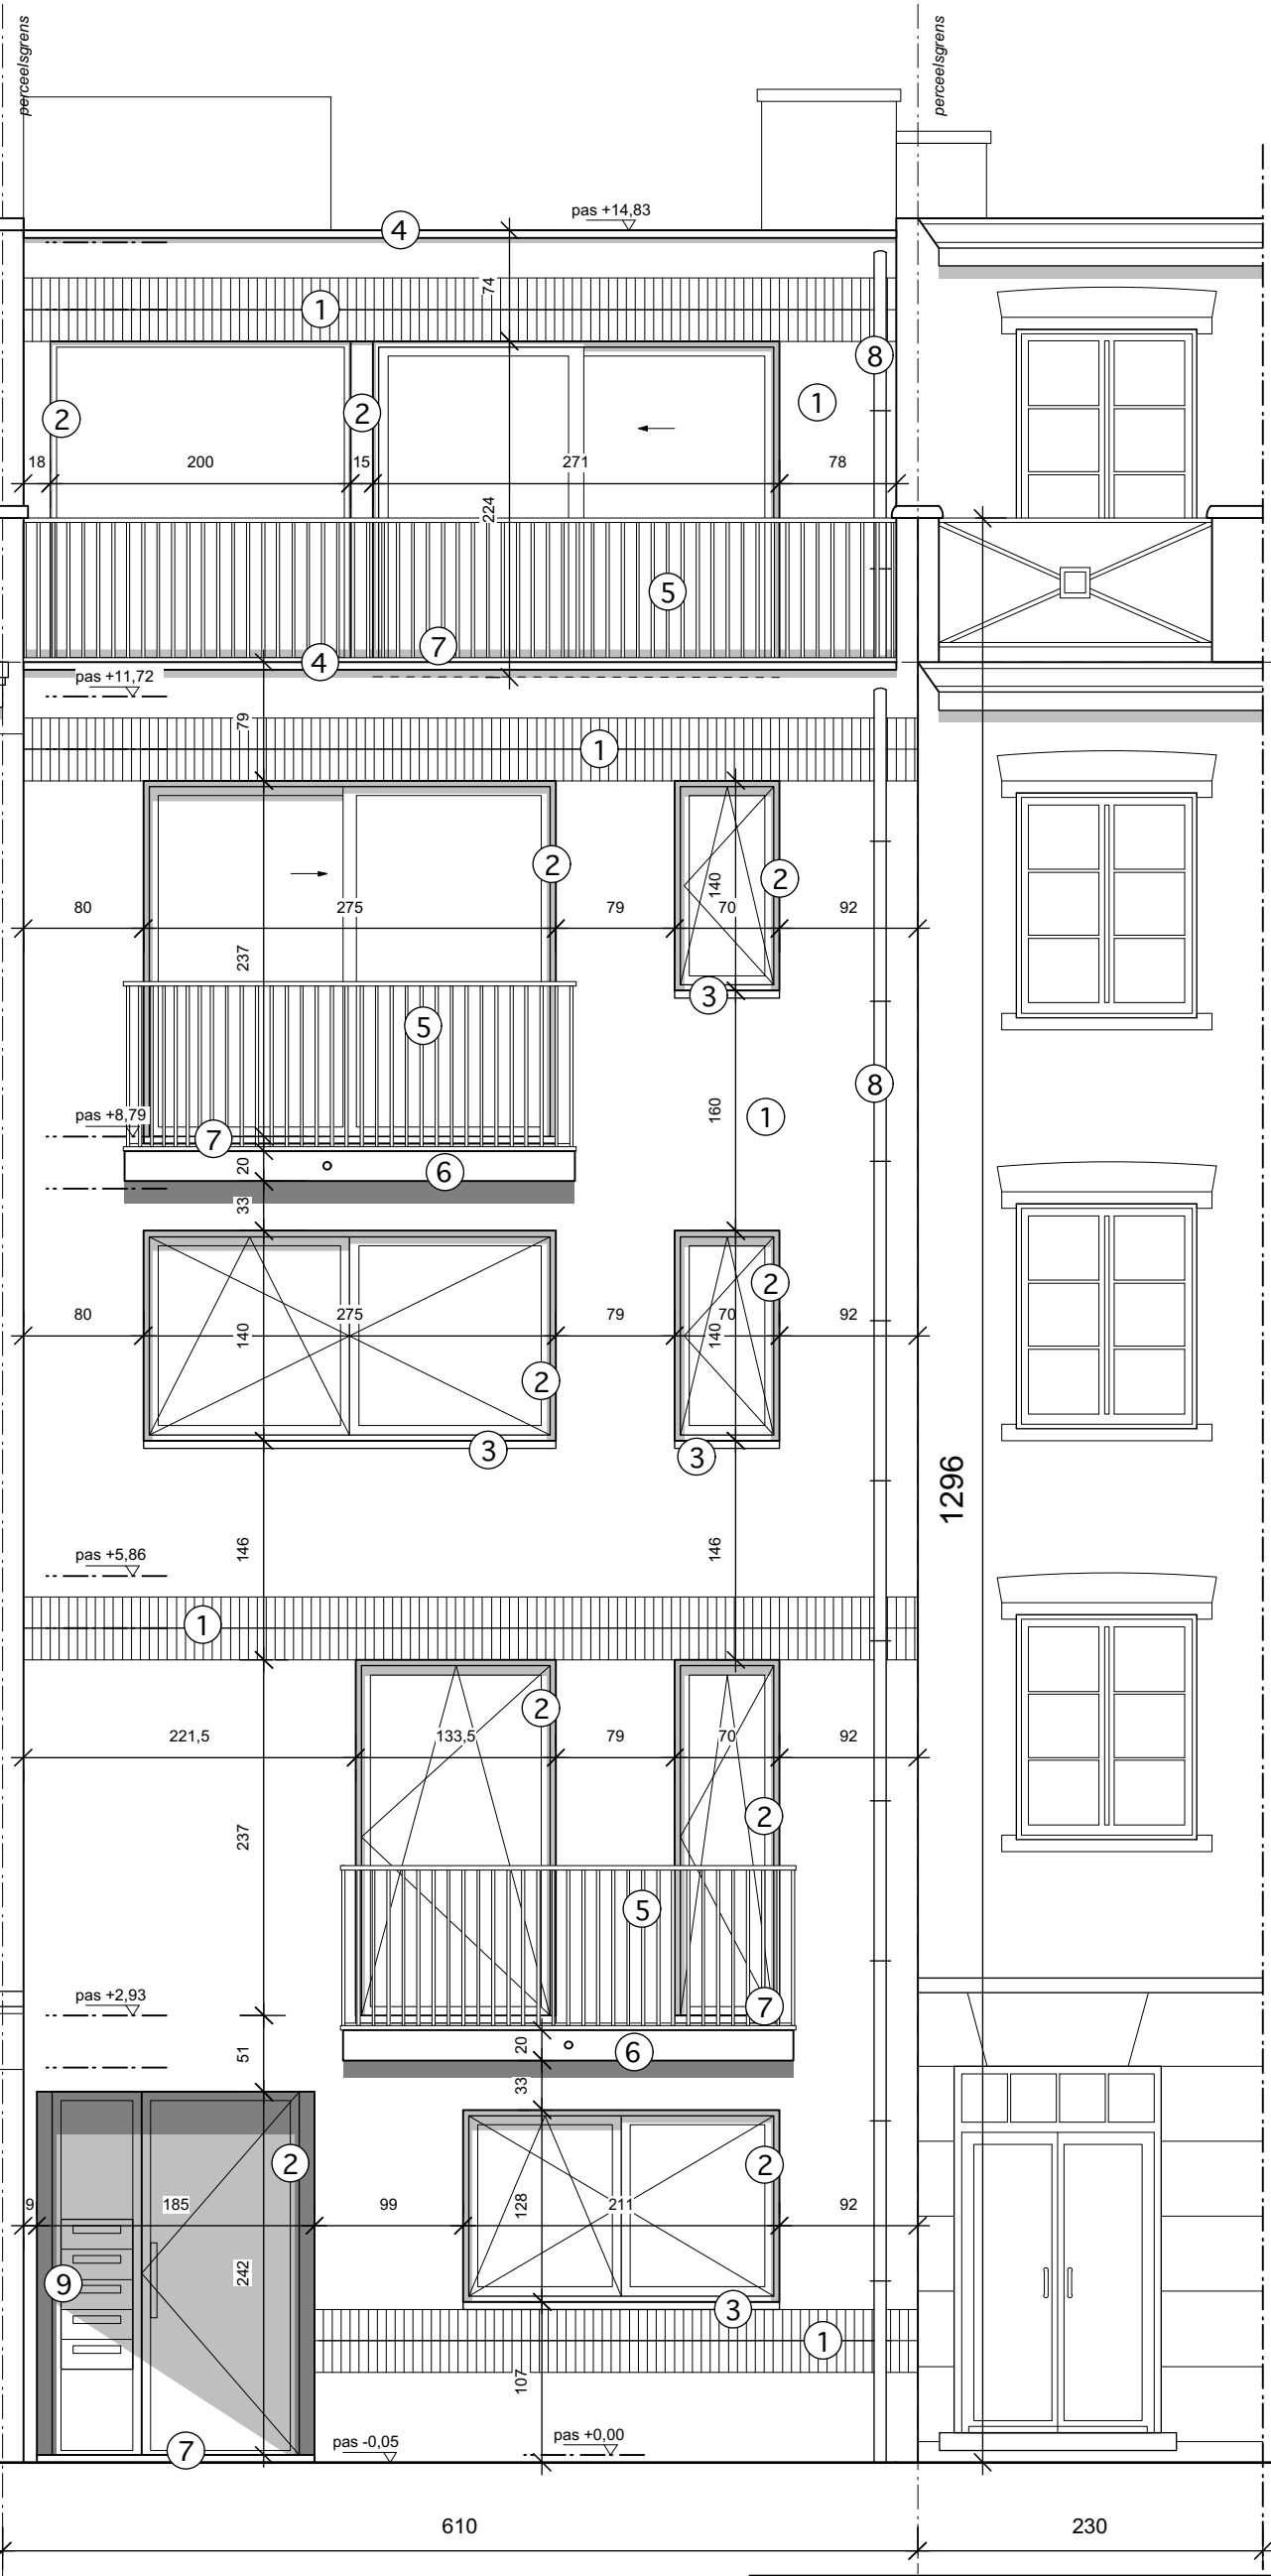

**VOORGEVEL**  
Nieuwe toestand

**NIEUWBOUWPROJECT 5 APPARTEMENTEN**

OPDRACHTGEVER/ WERFADRES	VILLA NOVA PROJECTONTWIKKELING Dhr. Rudy Meeus Bredabaan 499, 2930 Brasschaat 4e Afdeling, Sectie D, nr. 159 M4	
ARCHITECT	ARCHITECTENBUREAU LAROSE & PLANCKE NV. DONKSESTEENWEG 254 - 1006, B-2930 BRASSCHAAT	
datum: 20/08/18 schaal: 1/50 dossier 17 723	Nieuwe toestand: Voorgevel	12/13